

Rua Cajueiro

Calçada da Rua

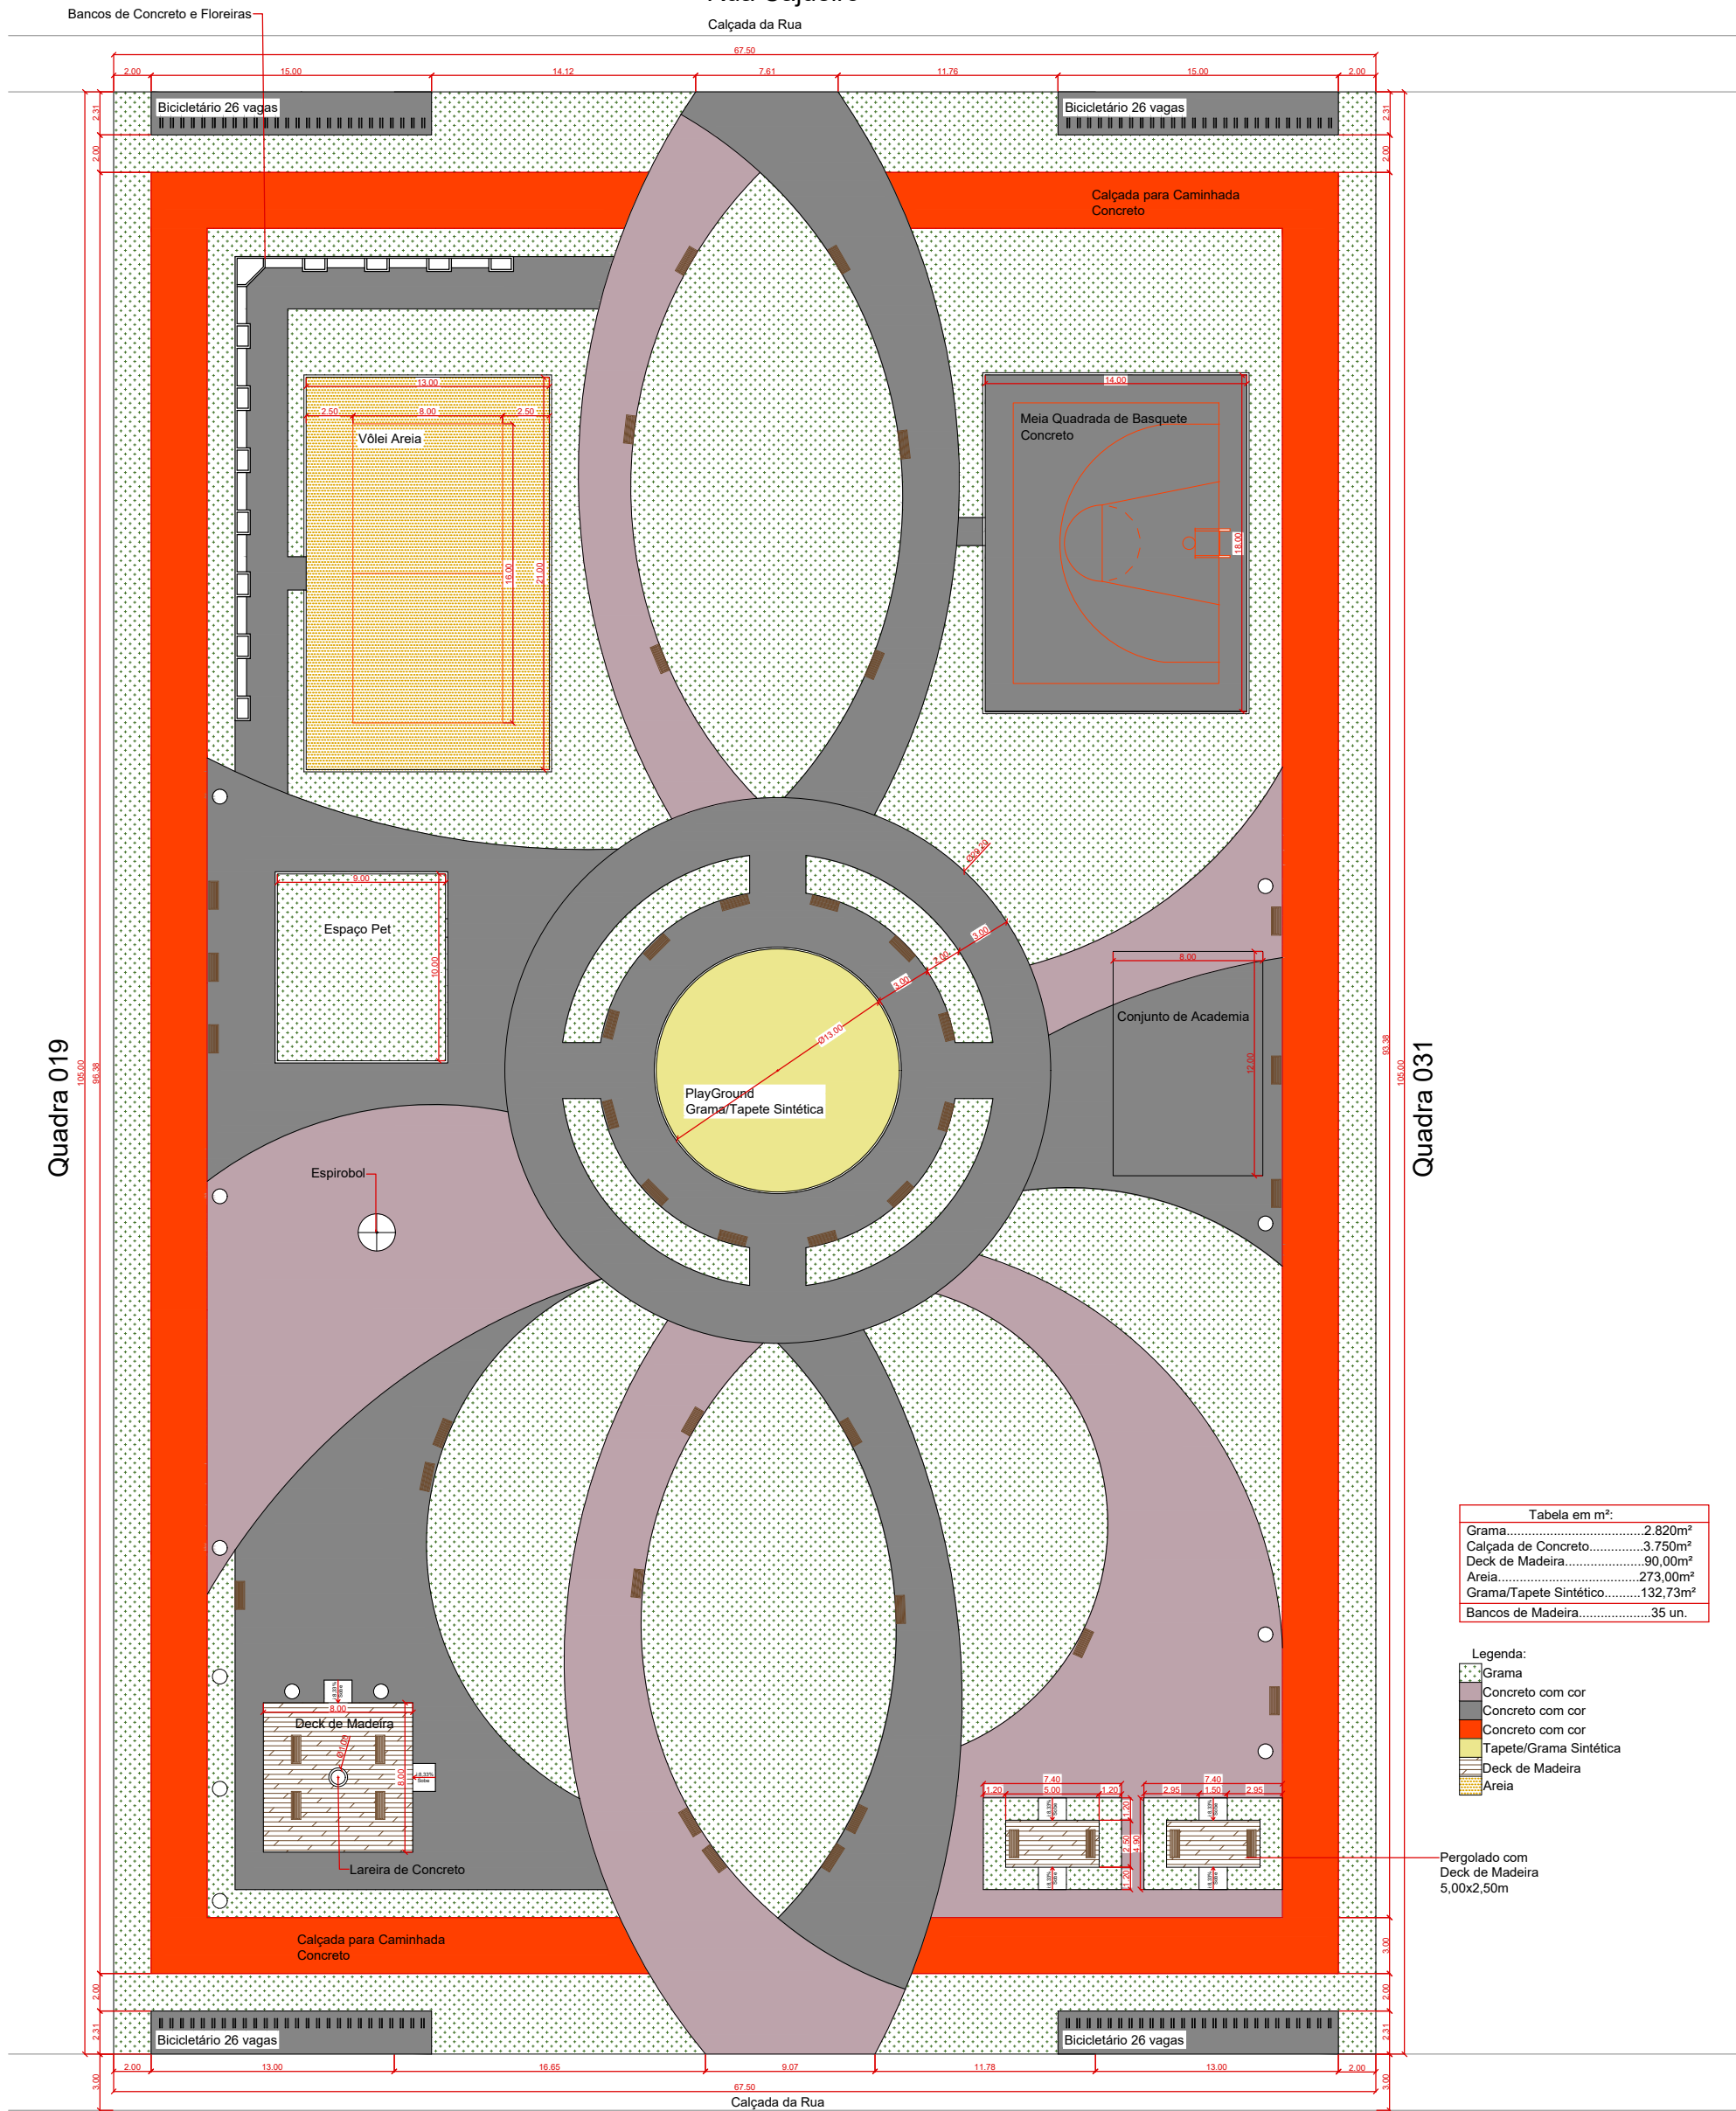


Tabela em m²:

Grama	2.820m²
Calçada de Concreto	3.750m²
Deck de Madeira	90,00m²
Areia	273,00m²
Grama/Tapete Sintético	132,73m²
Bancos de Madeira	35 un.

- Legenda:
- Grama
 - Concreto com cor
 - Concreto com cor
 - Tapete/Grama Sintética
 - Deck de Madeira
 - Areia

Pergolado com Deck de Madeira 5,00x2,50m


Quadra 019

Quadra 031

Planta Baixa

Escala: 1/250

Rua Caqui

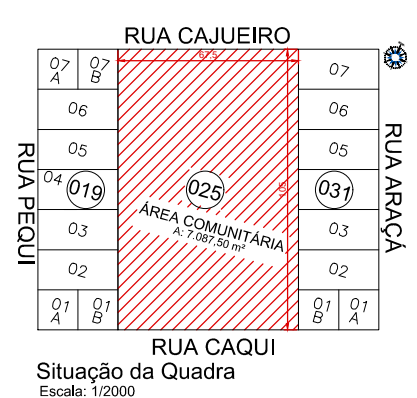

Situação da Quadra
Escala: 1/2000

CAMPO NOVO DO PARECIS PREFEITURA		PREFEITURA MUNICIPAL DE CAMPO NOVO DO PARECIS SEC. DE DESENVOLVIMENTO ECONÔMICO	
QUADRO DE ÁREAS: ÁREA DE INTERVENÇÃO.....7.087,50 m² ÁREA DO TERRENO.....7.087,50 m² TAXA DE OCUPAÇÃO DO LOTE.....56,05% TAXA DE PERMEABILIDADE.....43,64%		DATA: 31/10/2023	FOLHAS: 1/1
ENDEREÇO: ÁREA INSTITUCIONAL DA QUADRA 25, RUA CAQUI, BAIRRO ALVORADA, CAMPO NOVO DO PARECIS - MT			
PROJETO: PROJETO INSTITUCIONAL DE URBANISMO E PAISAGISMO			
PROPRIETÁRIO: PREFEITURA MUNICIPAL DE CAMPO NOVO DO PARECIS - MT CNPJ: 24.772.287/0001-36		PROFISSIONAL: JANAINA MAIA CAU-MT: A240060-0	