



# Prefeitura Municipal de Campo Novo do Parecis

ESTADO DE MATO GROSSO

CNPJ 24.772.287/0001-36

Criação Lei nº. 5.315 de 04 de Julho de 1988

Ofício Nº. 105/2012/06-GP/IR

Campo Novo do Parecis, 11 de junho de 2012.

A Sua Excelência o Senhor  
**LEANDRO MARTINS DOS SANTOS**  
Presidente do Legislativo Municipal  
Campo Novo do Parecis – MT

**Assunto: Requerimento nº 399/2012**

Senhor Presidente,


1. Em atendimento ao requerimento em epigrafe, postulado pelos Nobres Edis, Dionardo Mendes da Conceição que requer o *encaminhamento do projeto arquitetônico atualizado das obras de drenagem, juntamente com o mapa atualizado das execuções das ruas do Bairro Jardim das Palmeiras*, encaminhamos-lhes, em anexo, a documentação atinente ao mesmo.
2. Sendo o que dispomos aviventamos as nossas considerações e apreço, em tempo que nos colocamos à disposição para outros esclarecimentos, se julgar necessário.

Atenciosamente,

**MAURO VALTER BERFT**  
Prefeito

08:09 13/06/2012 000327 CAMARA MUNICIPAL DE CAMPO NOVO DO PARECIS

AV. CEARÁ - DRENAGEM PROFUNDA DE ÁGUAS PLUVIAIS, CEF. CONTRATO DE REPASSE FIRMADO COM MINISTÉRIO DA DA INTEGRAÇÃO NACIONAL

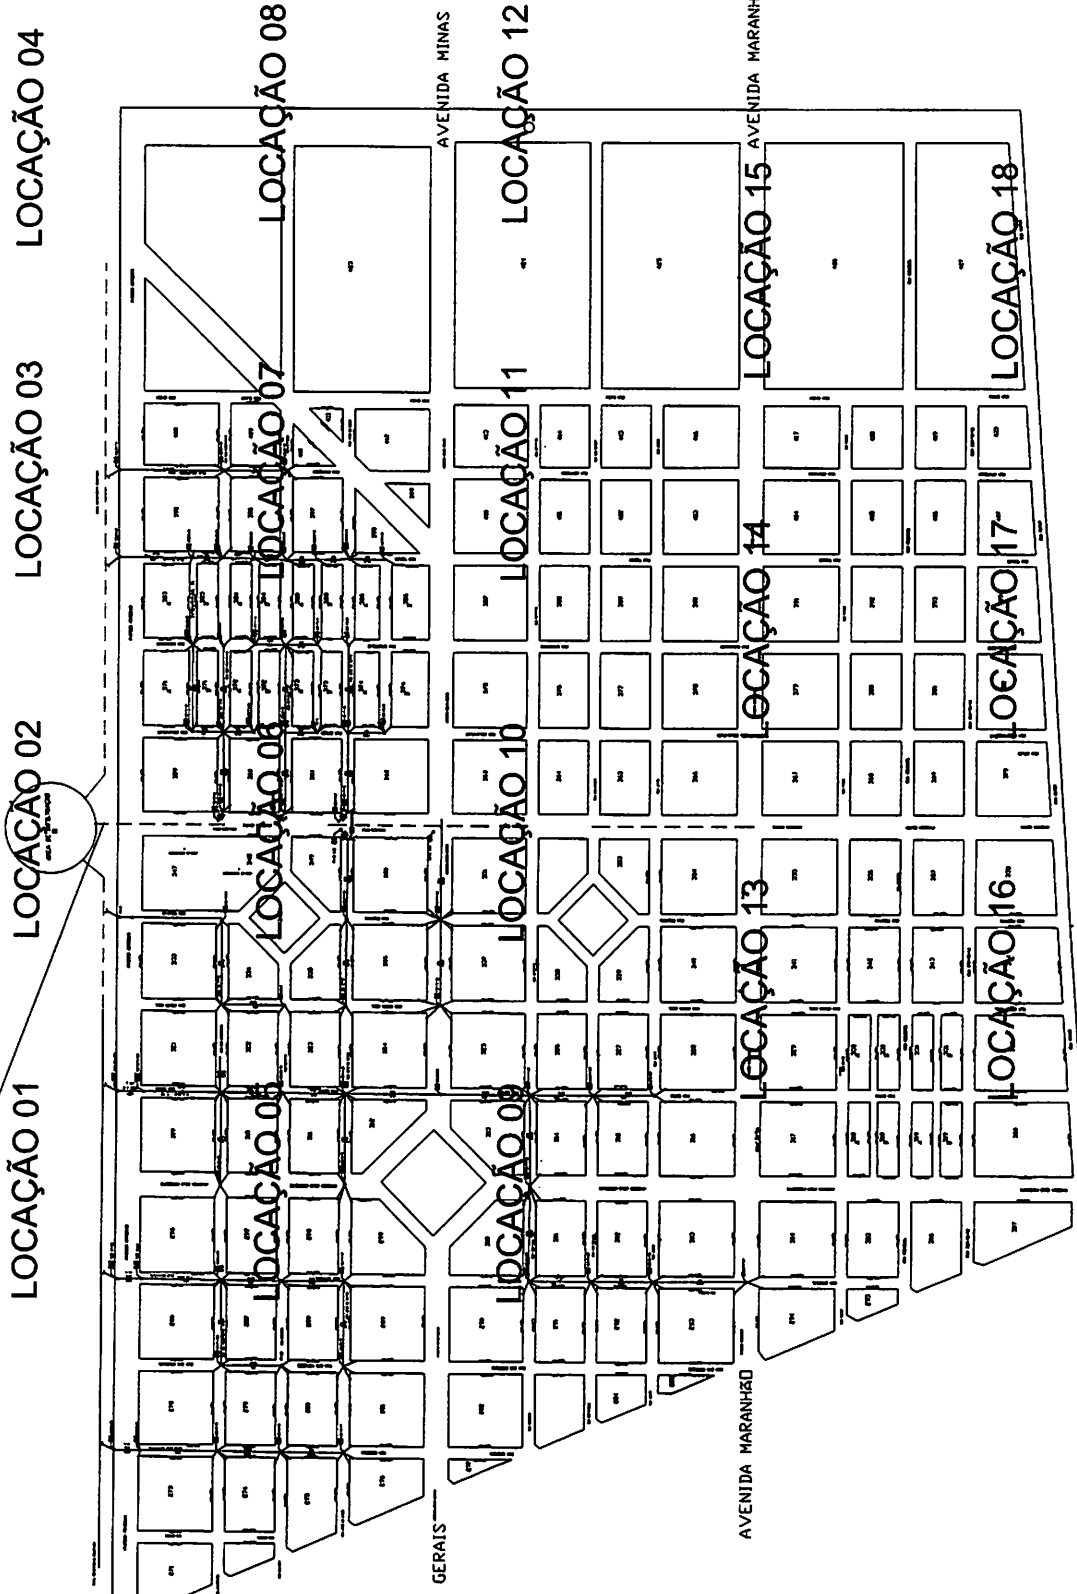

- LEGENDA
- REDE EXECUTADA -
  - REDE A EXECUTAR PROJETO -
  - REDE A EXECUTAR ADICIONAL -
  - PV EXECUTADO -
  - PV A EXECUTAR PROJETO -
  - PV A EXECUTAR ADICIONAL -
  - COMPRIMENTOS REAIS -

|   |  |         |
|---|--|---------|
| PREFEITURA MUNICIPAL DE CAMPO NOVO DOS PARECIS - MT |  | Escala: |
| PROJETO DE DRENAGEM PLUVIAL                         |  |         |
| JARDIM DAS PALMEIRAS                                |  |         |
| PLANTA GERAL DE DRENAGEM                            |  |         |

OBSERVAÇÃO :  
ESTUDO PRELIMINAR