



OFÍCIO Nº 336/2020/GAB

Campo Novo do Parecis - MT, 16 de Outubro de 2020

Para: Excelentíssimo Senhor  
Vereador Dionardo Mendes da Conceição  
Presidente da Câmara Municipal de Campo Novo do Parecis.

**Assunto:** Resposta ao Requerimento 207/2020, referentes ao Ofício 071/2020-GP proveniente da Câmara Municipal de Campo Novo do Parecis - MT.

Ao cumprimentá-los cordialmente, vimos por meio deste, encaminhar em anexo a resposta da Secretaria de Infraestrutura referente ao Requerimento 207/2020.

Sem mais para o momento, reiteramos votos de elevada estima e consideração.

Atenciosamente,



RAFAEL MACHADO

Prefeito Municipal

Câmara Municipal Campo Novo do Parecis

Data: 16/10/2020 Hora: 10:55  
Espécie: \$IDENTIFICACAO\$  
Autoria: RAFAEL MACHADO

Assunto: OFÍCIO Nº 336/2020-GAB RESPOSTA AO REQUERIMENTO  
207/2020 REFERENTE AO OFÍCIO 071/2020-GP



**MEMORANDO Nº:** 364/2020

**PARA:** Gabinete

**ASSUNTO:** Resposta ao Requerimento 207/2020.

Em resposta ao Requerimento 207/2020, de autoria dos vereadores Milton Soares, Cicero dos Santos, Dionardo Mendes, Antonia Ap. Pereira e Wagner Tavares Cunha, no qual solicitam encaminhamento a esta Casa de Lei, Projeto dos gabiões anexo a rua Sucupira.


Encaminhamos conforme solicitado o anexo do Projeto de Recuperação Dissipador dos Gabiões da Rua Sucupira.

Sem mais para o momento.


Atenciosamente,

Campo Novo do Parecis, 14 de Outubro de 2020.

*Rodrigo Schweig*  
**Rodrigo Schweig**  
*Secretário Municipal de Infraestrutura*  
*Portaria 624/2019*

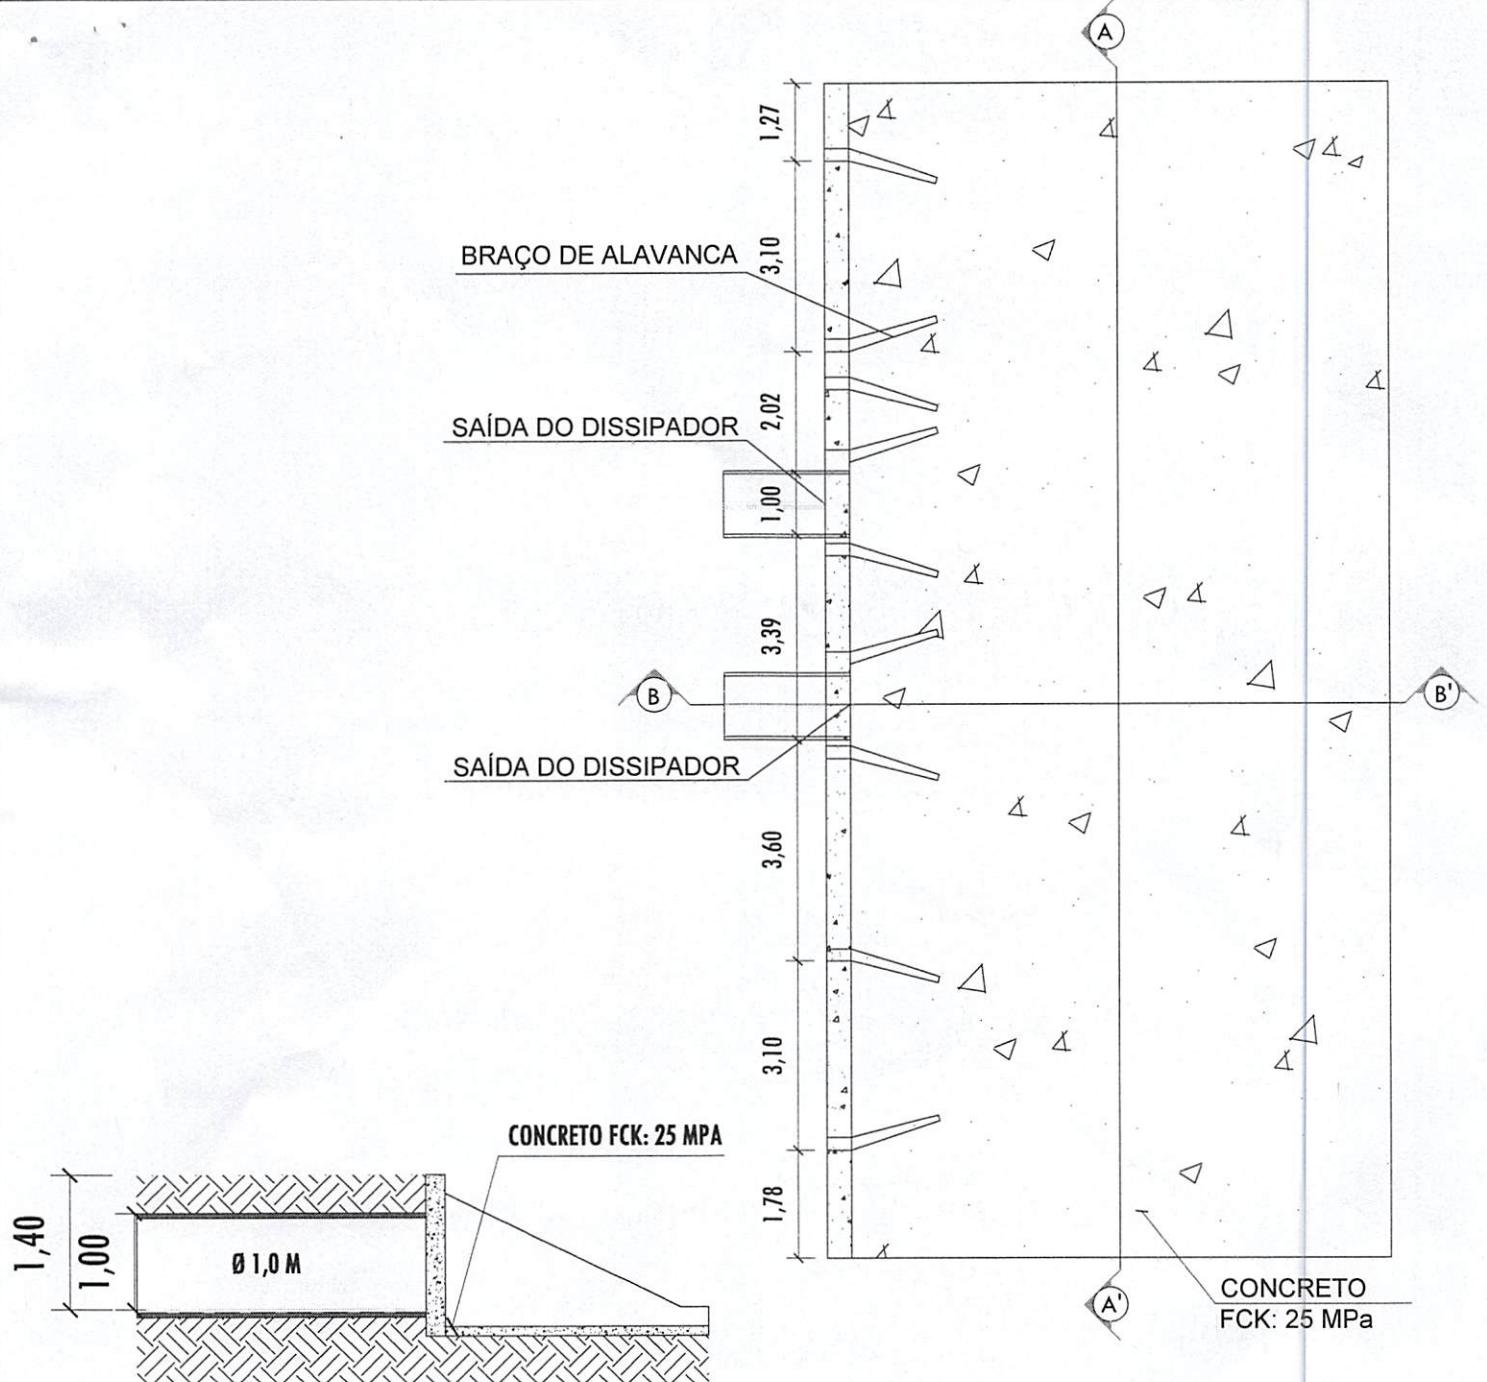

**PLANTA BAIXA**  
**SEM ESCALA**

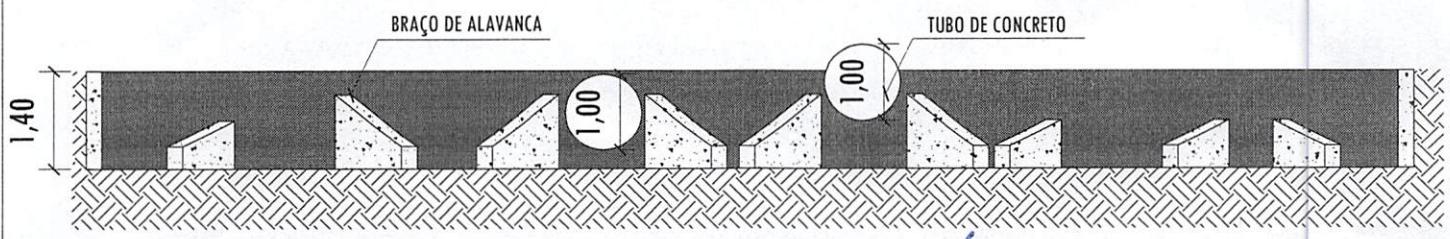

*Rafael Machado*  
Leonel Augusto Silva de Assis  
Coordenador de Infraestrutura  
Portaria nº 283/2019

**RAFAEL MACHADO** **PREFEITURA MUNICIPAL**  
Prefeito Municipal  
CPF: 929.162.010-68

REFERENCIA: RECUPERAÇÃO DO DISSIPADOR DE ENERGIA  
EM CONCRETO ARMADO

LOCAL: RUA SUCUPIRA

LEONEL AUGUSTO SILVA DE ASSIS  
Engenheiro Civil: CREA MT 042177


ESCALA INDICADA MODIFICAÇÃO LOCAL:

DESENHO: LEONEL A. S. ASSIS

DATA: 04/09/2020


1/1

RUA CURITIBA

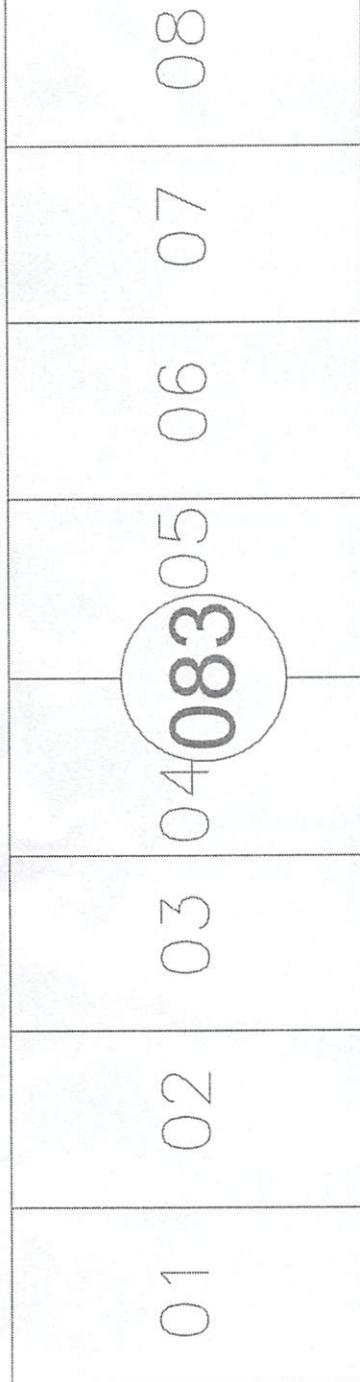

RUA PORTO ALEGRE

RUA SUCUPIRA

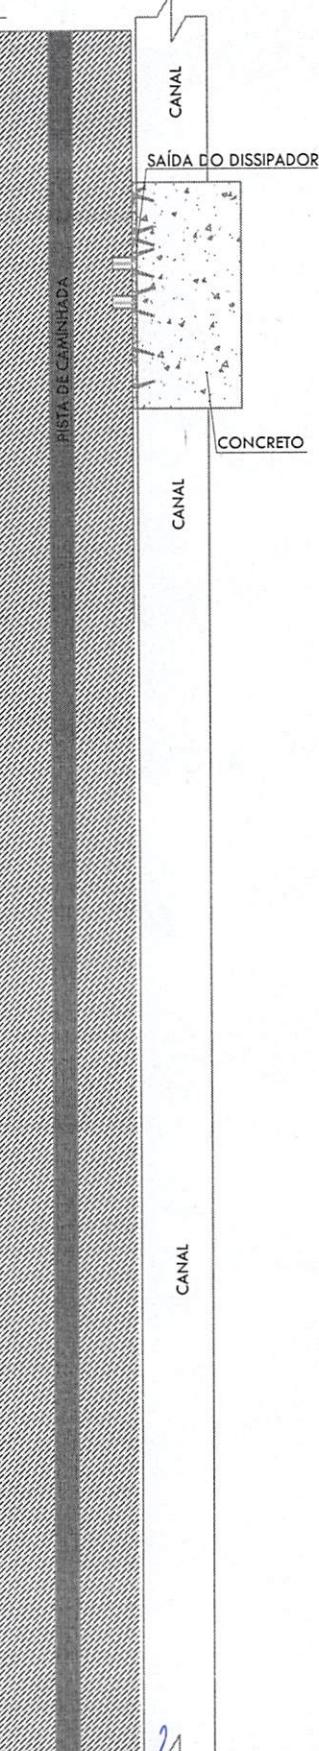

## PLANTA DE SITUAÇÃO

SEM ESCALA

*Leonel Augusto Silva de Assis*  
Coordenador de Infraestrutura  
Portaria nº 283/2019

*Rafael Machado*  
**PREFEITURA MUNICIPAL**  
**SECRETARIA MUNICIPAL DE INFRAESTRUTURA**  
**CAMPO NOVO DO PARECIS - MT**

REFERENCIAL REGULACIONAMENTAR DO DISSIPADOR DE ENERGIA  
EM CONCRETO ARMADO  
CPF: 929.162.010-68

LEONEL AUGUSTO SILVA DE ASSIS  
Engenheiro Civil: CREA MT 042177

LOCAL: RUA SUCUPIRA

ESCALA INDICADA MODIFICAÇÃO LOCAL:

DESENHO: LEONEL A. S. ASSIS DATA: 04/09/2020

2/2