



MENSAGEM LEGISLATIVA Nº 113/2021

12 de novembro de 2021.

Excelentíssimo Senhor Vereador **MARCELO JOSÉ BURGEL**, Presidente da Câmara Municipal de Campo Novo do Parecis

Senhores Vereadores da Câmara Municipal de Campo Novo do Parecis

Dirigimo-nos a Vossa Excelência e seus ilustres pares para encaminhar o **Projeto de Lei nº 104/2021** que autoriza o Poder Executivo Municipal a abrir Crédito Adicional Especial no valor de **R\$ 280.000,00** (duzentos e oitenta mil reais) e dá outras providências.

A presente matéria tem por finalidade a abertura de crédito adicional especial, utilizando recursos do *superávit* financeiro, da fonte de recursos ordinários - do exercício anterior.

O projeto de lei visa suprir a dotação da obra de reforma e estruturação do paço municipal, com materiais e serviços de acabamento e considerando a mudança de arquitetura da fachada, novos itens foram adicionados e devido ao constante aumento dos materiais de construção, é necessária a suplementação do valor conforme detalhado em planilha anexa, e entre outras despesas que eventualmente surgirão até o término da referida obra.

Pela razão que se explanou, encaminhamos, com pedido de tramitação em regime de urgência especial, o presente Projeto de Lei para análise.

Na oportunidade reiteramos a Vossa Excelência e a seus nobres pares a manifestação do singular apreço e pela razão explanada encaminhamos o presente Projeto de Lei para análise e aprovação.

Atenciosamente,


RAFAEL MACHADO
Prefeito Municipal

Câmara Municipal Campo Novo do Parecis

00466/2021	Data: 16/11/2021 Hora: 13:45
	Espécie: \$IDENTIFICACAO\$
	Autoria: PODER EXECUTIVO
	Assunto: Mensagem Legislativa nº 113/2021 Projeto de Lei nº 104/2021



PROJETO DE LEI Nº 104/2021

12 de novembro de 2021.
Autoria: Poder Executivo Municipal

AUTORIZA O PODER EXECUTIVO MUNICIPAL A ABRIR CRÉDITO ADICIONAL ESPECIAL NO VALOR DE R\$ 280.000,00 E DÁ OUTRAS PROVIDÊNCIAS.

O **PREFEITO MUNICIPAL** de Campo Novo do Parecis, Estado de Mato Grosso, faz saber que a Câmara Municipal aprovou e eu sanciono a seguinte Lei:

Art. 1º. Fica o Poder Executivo Municipal autorizado a abrir crédito adicional especial no Orçamento Geral do Município no valor de R\$ 280.000,00 (duzentos e oitenta mil reais), nos termos do inciso II do art. 41 da Lei Federal nº 4.320/64, na seguinte dotação orçamentária:

03	SECRETARIA MUNICIPAL DE ADMINISTRAÇÃO	
001	GABINETE DA SECRETARIA MUNICIPAL DE ADMINISTRAÇÃO	
04.122.0002.10074	CONSTRUÇÃO, AMPLIAÇÃO, REFORMA E ESTRUTURAÇÃO DOS PRÓPRIOS MUNICIPAIS	
4490000000	Aplicações diretas	
0300000000	Recursos ordinários - exercício anterior	R\$ 280.000,00

Art. 2º. Para dar cobertura ao crédito adicional especial aberto no artigo anterior serão utilizados os recursos provenientes do *Superávit* Financeiro, de acordo com o Artigo 43, § 1º, inciso I, da Lei Federal nº 4.320/64.

Art. 3º. As alterações constantes desta Lei passam a integrar a Lei Municipal nº 1.901, de 21 de dezembro de 2017, que dispõe sobre o Plano Plurianual para o período de 2018 a 2021, a Lei Municipal nº 2.140 de 08 de outubro de 2020, que dispõe sobre as Diretrizes Orçamentárias para o exercício financeiro de 2021 – LDO, e a Lei Municipal nº 2.164, de 17 de dezembro de 2020, que dispõe sobre a Lei Orçamentária Anual para o exercício financeiro de 2021 – LOA.

Art. 4º. Esta Lei entra em vigor na data de sua publicação, revogadas as disposições em contrário.

Gabinete do Prefeito Municipal de Campo Novo do Parecis, em 12 de novembro de 2021.


RAFAEL MACHADO
Prefeito Municipal

Registrado na Secretaria Municipal de Administração, publicado no Diário Oficial do Município/Jornal Oficial Eletrônico dos Municípios do Estado de Mato Grosso, Portal Transparência do Município e por afixação no local de costume, data supra, cumpra-se.

CARLA CRISTINA FREITAS SILVA
Secretária Municipal de Administração



MEMORANDO Nº: 410/2021

PARA: Secretaria de Administração

ASSUNTO: Encaminhamento de orçamento da 4ª etapa da obra de reforma e ampliação do Paço Municipal Euclides Horst

Venho através deste encaminhar o orçamento da 4ª etapa da obra de reforma e ampliação do Paço Municipal Euclides Horst em anexo a este memorando. Neste orçamento está incluso a pintura dos banheiros e da nova sala para a Defesa Civil, também a instalação das divisórias em granito dos banheiros. Devido a mudança da arquitetura da fachada da edificação, novos itens foram adicionados no orçamento da mesma, sendo a adição de mais estrutura metálica, ACM, um elemento arquitetônico (engrenagem) em estrutura metálica, pergolado em estrutura metálica, calçadas com piso tátil e instalações elétricas.

Campo Novo do Parecis - MT, 10 de novembro de 2021

Atenciosamente,

André J. Souza

ANDRÉ DOS SANTOS SOUZA

Coordenador de Exec. de Obras Públicas
Portaria 433/2018

PL




PREFEITURA MUNICIPAL DE CAMPO NOVO DO PARECIS - MT
SECRETARIA MUNICIPAL DE ADMINISTRAÇÃO

REFORMA E AMPLIAÇÃO PAÇO
MUNICIPAL EUCLIDES HORST -
4ª ETAPA


ITEM	REFERENCIA SINAPI 04/2021 NÃO	SERVIÇO	UN	PREÇO REFERÊNCIA		
				QUANT.	PREÇO UN.	VALOR
1		MATERIAL DE ALUMINIO COMPOSTO (ACM) PARA A FACHADA				
1.1	ATA Nº 160/2021	ESTRUTURA E INSTALAÇÃO DE ACM	M2	200,00	R\$ 200,00	R\$ 40.000,00
TOTAL:						R\$ 40.000,00
2		PINTURA DOS BANHEIROS E FACHADA FRONTAL				
2.1	ATA Nº 73/2021	APLICAÇÃO DE MASSA CORRIDA	M2	326,00	R\$ 3,30	R\$ 1.075,80
2.2	ATA Nº 73/2021	PRESTAÇÃO DE SERVIÇOS DE PINTURA DE MASSA CORRIDA EM METRO QUADRADO	M2	326,00	R\$ 3,36	R\$ 1.095,36
2.3	ATA Nº 73/2021	PRESTAÇÃO DE SERVIÇOS DE PINTURA DE FERRO EM METRO QUADRADO	M2	400,00	R\$ 3,40	R\$ 1.360,00
2.4	ATA Nº 73/2021	PRESTAÇÃO DE SERVIÇOS DE PINTURA DE PAREDES EM ALVENARIA EM METRO QUADRADO	M2	450,00	R\$ 3,45	R\$ 1.552,50
2.5	ATA Nº 23/2021	SELADOR, MASSA CORRIDA, TINTAS PVA, ACRILICA E ACETINADA	UN	1,00	R\$ 10.000,00	R\$ 10.000,00
TOTAL:						R\$ 15.083,66
3		ELÉTRICA PREDIAL PARA A FACHADA				
3.1	92001	TOMADA BAIXA DE EMBUTIR (1 MÓDULO), 2P+T 20 A, INCLUINDO SUPORTE E PLACA - FORNECIMENTO E INSTALAÇÃO. AF 12/2015	UN	6,00	R\$ 21,22	R\$ 127,32
3.2	91955	INTERRUPTOR PARALELO (1 MÓDULO), 10A/250V, INCLUINDO SUPORTE E PLACA - FORNECIMENTO E INSTALAÇÃO. AF 12/2015	UN	2,00	R\$ 23,12	R\$ 46,24
3.3	97592	LUMINÁRIA TIPO PLAFON, DE SOBREPOR, COM 1 LÂMPADA LED DE 12/13 W, SEM REATOR - FORNECIMENTO E INSTALAÇÃO. AF 02/2020	UN	15,00	R\$ 31,05	R\$ 465,75
3.4	91925	CABO DE COBRE FLEXÍVEL ISOLADO, 1,5 MM², ANTI-CHAMA 0,6/1,0 KV, PARA CIRCUITOS TERMINAIS - FORNECIMENTO E INSTALAÇÃO. AF 12/2015	M	100,00	R\$ 3,73	R\$ 373,00
3.5	91926	CABO DE COBRE FLEXÍVEL ISOLADO, 2,5 MM², ANTI-CHAMA 450/750 V, PARA CIRCUITOS TERMINAIS - FORNECIMENTO E INSTALAÇÃO. AF 12/2015	M	200,00	R\$ 3,76	R\$ 752,00
3.6	91844	ELETRODUTO FLEXÍVEL CORRUGADO, PVC, DN 25 MM (3/4"), PARA CIRCUITOS TERMINAIS, INSTALADO EM LAJE - FORNECIMENTO E INSTALAÇÃO. AF 12/2015	M	100,00	R\$ 4,82	R\$ 482,00
TOTAL:						R\$ 2.246,31
4		FACHADA EM ESTRUTURA METÁLICA				
4.1	96522	ESCAVAÇÃO MANUAL PARA BLOCO DE COROAMENTO OU SAPATA, SEM PREVISÃO DE FORMA. AF 06/2017	M3	6,96	R\$ 111,78	R\$ 777,99
4.2	101173	ESTACA BROCA DE CONCRETO, DIÂMETRO DE 20CM, ESCAVAÇÃO MANUAL COM TRADO CONCHA - COM ARMADURA DE ARRANQUE. AF 05/2020	M	30,00	R\$ 55,05	R\$ 1.651,50
4.3	96546	ARMAÇÃO DE BLOCO, VIGA BALDRAME OU SAPATA UTILIZANDO AÇO CA-50 DE 10 MM - MONTAGEM. AF 06/2017	KG	59,73	R\$ 16,79	R\$ 1.002,79
4.4	96555	CONCRETAGEM DE BLOCOS DE COROAMENTO E VIGAS BALDRAME, FCK 30 MPA, COM USO DE JERICA LANÇAMENTO, ADENSAMENTO E ACABAMENTO. AF 06/2017	M3	6,96	R\$ 556,86	R\$ 3.875,75
4.5	101747	PISO EM CONCRETO 20 MPA PREPARO MECÂNICO, ESPESSURA 7CM. AF 09/2020	M2	100,00	R\$ 68,22	R\$ 6.822,00
4.6	94993	EXECUÇÃO DE PASSEIO (CALÇADA) OU PISO DE CONCRETO COM CONCRETO MOLDADO IN LOCO, USINADO, ACABAMENTO CONVENCIONAL, ESPESSURA 6 CM, ARMADO. AF 07/2016	M2	150,00	R\$ 98,82	R\$ 14.823,00
4.7	101094	PISO PODOTÁTIL, DIRECIONAL OU ALERTA, ASSENTADO SOBRE ARGAMASSA. AF 05/2020	M	150,00	R\$ 145,59	R\$ 21.838,50
4.8	87251	REVESTIMENTO CERÂMICO PARA PISO COM PLACAS TIPO ESMALTADA EXTRA DE DIMENSÕES 45X45 CM APLICADA EM AMBIENTES DE ÁREA MAIOR QUE 10 M2. AF 06/2014	M2	87,00	R\$ 43,37	R\$ 3.773,19
4.9	ATA Nº 226/2021	ESTRUTURA METÁLICA PARA RECEBER TELHAS GALVANIZADAS	M2	180,00	R\$ 170,00	R\$ 30.600,00
4.10	COMP. PREF.	ELEMENTO ARQUITETÔNICO (ENGRENAGEM) EM ESTRUTURA METÁLICA, CHAPA 11	M2	35,00	R\$ 1.150,00	R\$ 40.250,00
	100766	PILAR METÁLICO PERFIL LAMINADO OU SOLDADO EM AÇO ESTRUTURAL, COM CONEXÕES SOLDADAS, INCLUSOS MÃO DE OBRA, TRANSPORTE E ICAMENTO UTILIZANDO GUINDASTE - FORNECIMENTO E INSTALAÇÃO. AF 01/2020_P (PERGOLADO METÁLICO)	KG	300,77	R\$ 16,88	R\$ 5.076,96
4.11	94213	TELHAMENTO COM TELHA DE AÇO/ALUMÍNIO E = 0,5 MM, COM ATÉ 2 ÁGUAS, INCLUSO ICAMENTO. AF 07/2019	M2	87,00	R\$ 78,46	R\$ 6.826,02
4.12	ATA Nº 226/2021	FORNECIMENTO E INSTALAÇÃO DE CALHA	M	40,00	R\$ 85,00	R\$ 3.400,00
4.13	ATA Nº 225/2021	FORNECIMENTO E INSTALAÇÃO DE RUFO	M	60,00	R\$ 89,90	R\$ 5.394,00
TOTAL:						R\$ 146.111,70
5		DIVISÓRIAS PARA OS BANHEIROS				
5.1	ATA Nº 243/2021	DIVISÓRIAS EM GRANITO CINZA OCRE, FORNECIMENTO E INSTALAÇÃO	M2	76,37	R\$ 550,00	R\$ 42.003,50
TOTAL:						R\$ 42.003,50
VALOR TOTAL						R\$ 245.445,17
VALOR TOTAL: 245.445,17 R\$ (DUZENTOS E QUARENTA E CINCO MIL, QUATROCENTOS E QUARENTA E CINCO REAIS E DEZESSETE CENTAVOS)						

10/11/2021


Andre dos Santos Souza
Coord de Execução de Obras
PORTARIA Nº 433/2018

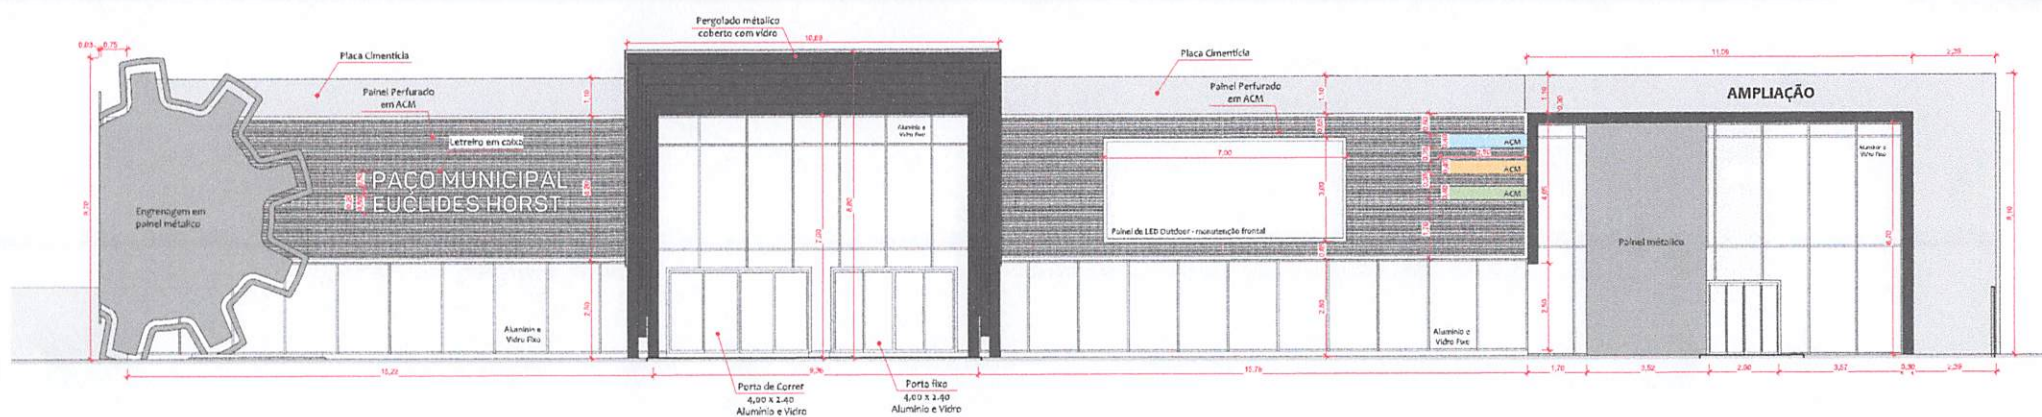


FACHADA FRONTAL
ESCALA 1:50

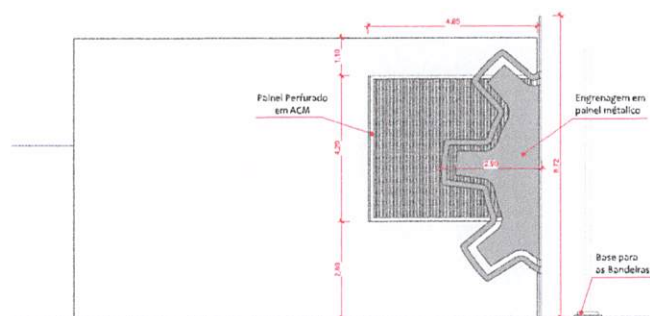

FACHADA LATERAL ESQUERDA
ESCALA 1:50

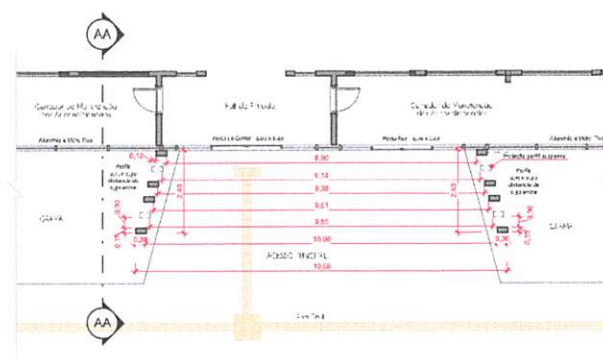

ACESSO PRINCIPAL - DETALHAMENTO
ESCALA 1:20

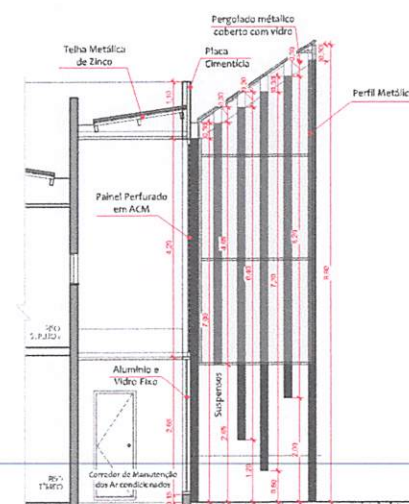

CORTE AA
ESCALA 1:20

André S. Souza
Andre dos Santos Souza
Coord. de Execução de Obras
PORTARIA Nº 433/2018