



**CAMPO NOVO
DO PARECIS**
PREFEITURA



OFÍCIO nº 437/2019/GAB

Campo Novo do Parecis - MT, 22 de Outubro de 2019

Para: Excelentíssimo Senhor

Vereador Wagner Tavares da Cunha

Presidente da Câmara Municipal de Campo Novo do Parecis.

Assunto: Resposta ao Requerimento 150/2019, referentes ao Ofício 075/2019 proveniente da Câmara Municipal de Campo Novo do Parecis - MT.

Ao cumprimentá-los cordialmente, vimos por meio deste, encaminhar em anexo a resposta da Secretaria de Infraestrutura referente ao Requerimento 150/2019.

Sem mais para o momento, reiteramos votos de elevada estima e consideração.

Atenciosamente,


RAFAEL MACHADO
Prefeito Municipal

Câmara Municipal Campo Novo do Parecis

Data: 24/10/2019 Hora: 16:55
Espécie: \$IDENTIFICACAO\$

Assunto: Ofício Nº 437/2019 RESPOSTA AO REQUERIMENTO
105/2019AO 075/2019

Av. Mato Grosso, 66-NE | Centro | CEP 78.360-000 | Campo Novo do Parecis | MT
CNPJ 24.772.287/0001-36 | Fone (65) 3382-5100 | www.camponovodoparecis.mt.gov.br



MEMORANDO Nº: 546/2019

PARA: Gabinete do Governo Municipal

ASSUNTO: Resposta Requerimento nº 150/2019

Vimos por meio deste, em resposta aos nobres vereadores, Cícero dos Santos Silva, Milton Soares, Antonia Aparecida Pereira de Souza, Gilberto Vieira de Melo e Dionardo Mendes da Conceição, apresentar projeto executivo das obras do aeroporto, bem como dos materiais utilizados.

Sem mais para o momento.

Atenciosamente,

Campo Novo do Parecis, 22 de Outubro de 2019.


Rodrigo Schweig

Secretário Municipal de Infraestrutura Interino
Portaria Nº 540/2019




**PROJETO EXECUTIVO DE IMPLANTAÇÃO E PAVIMENTAÇÃO
PISTAS DE POUSO/DECOLAGEM E DE TAXIAMENTO
AERÓDROMO MUNICIPAL DE CAMPO NOVO DO PARECIS - MT**

**VOLUME 2
PROJETO EXECUTIVO**


CAMPO NOVO DO PARECIS - MT

MAIO/2019


MAB Engenharia Consultoria e Projetos LTDA
da Rua 100 W. Anexo 1 Ed. Capa, Centro, Itangara da Serra - MT - CEP: 75.400-000
Fone: (65) 3339-3333 e-mail: mabengenharia@gmail.com

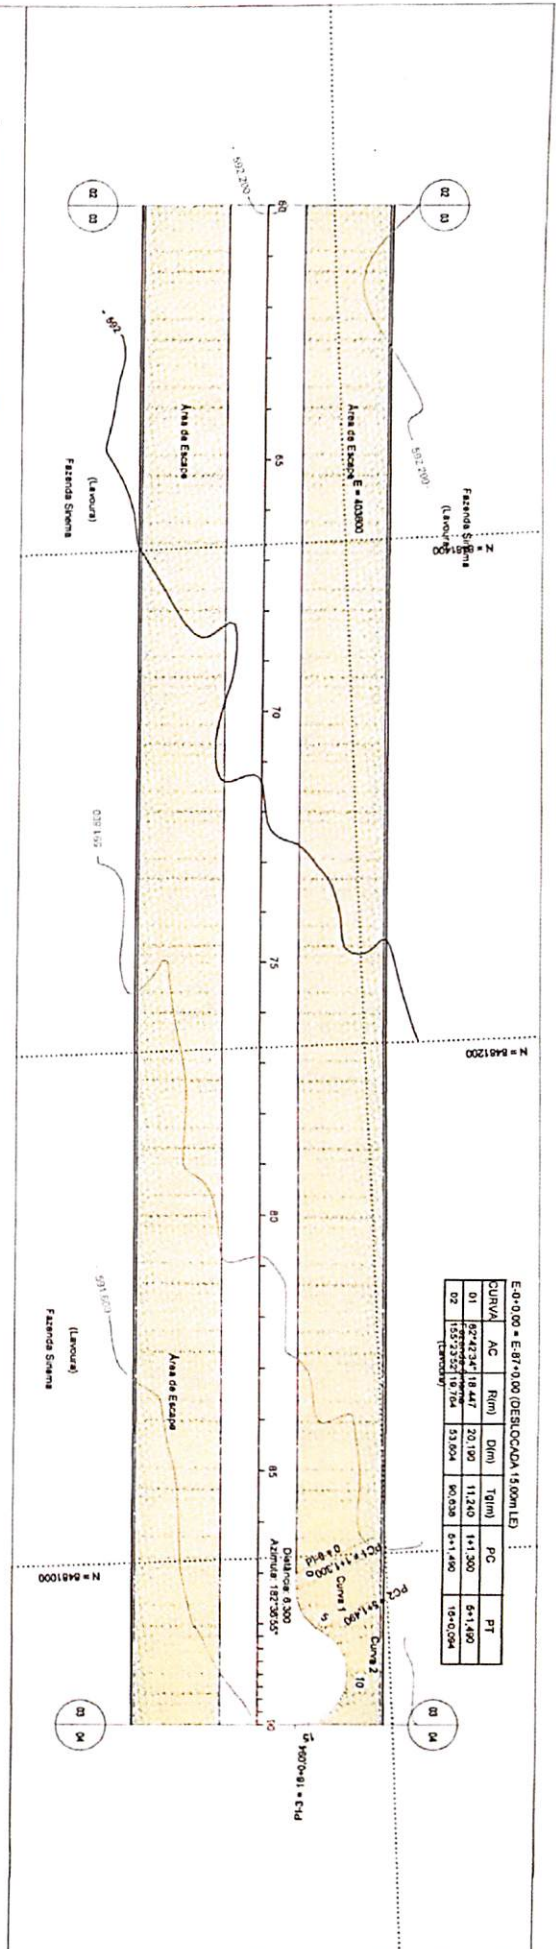

COORDENADAS UTM	

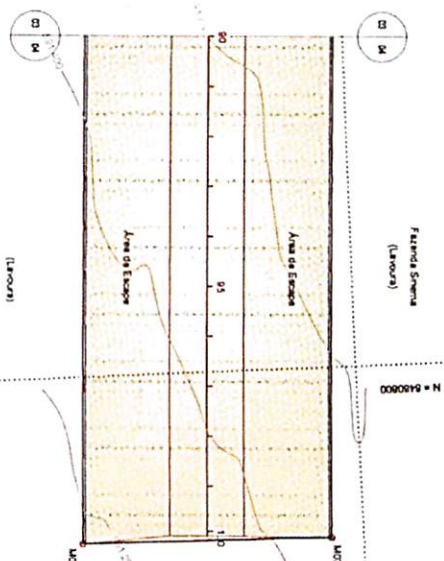


Cotas do Projeto	Cotas do Tarrano	Estaca	Cota para % (20.00)
592 571	591 601	00	
592 555	591 562	01	
592 530	591 549	02	
592 524	591 547	03	
592 508	591 543	04	
592 492	591 512	05	
592 476	591 474	06	
592 461	591 427	07	
592 445	591 400	08	
592 429	591 372	09	
592 415	591 344	09+18 (10)	
591 328	591 328	100	

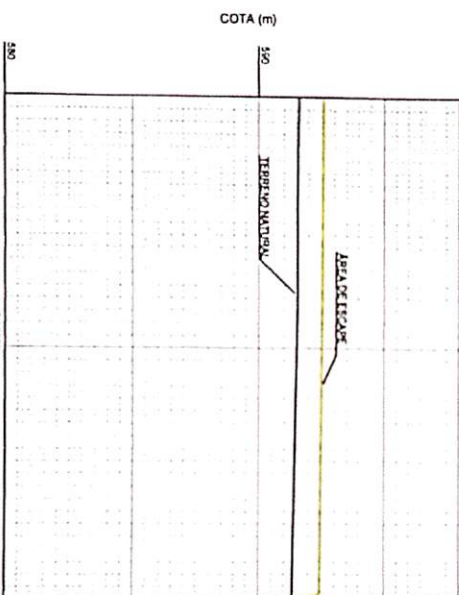

ESCALAS GRÁFICAS:

HORIZONTAL (1:2000)



VERTICAL (1:200)

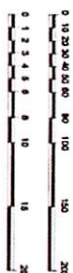





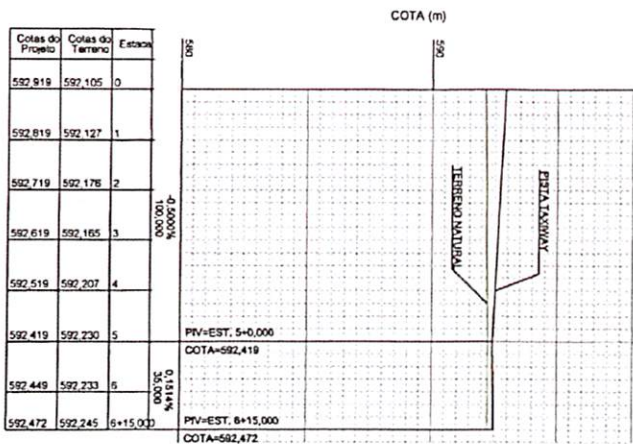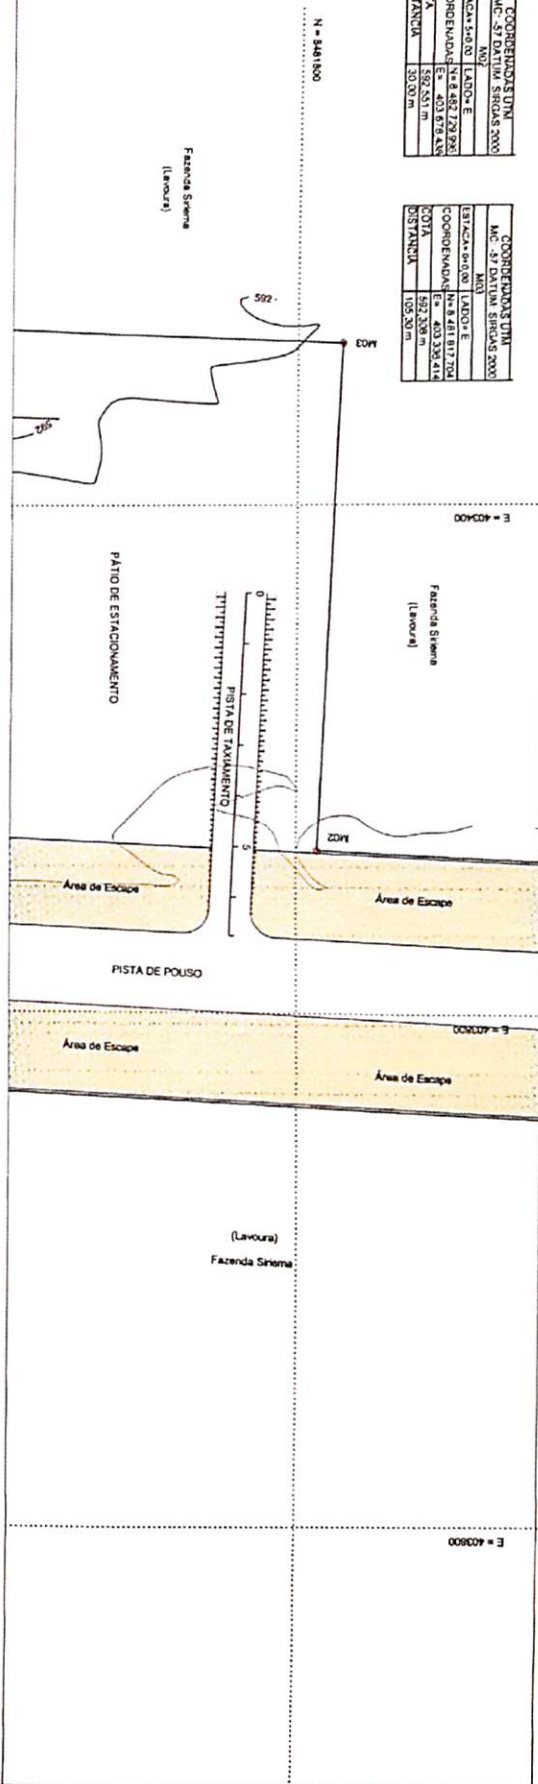


Cotas do Projeto	Cotas do Terreno	Estaca
592,919	592,105	0
592,819	592,127	1
592,719	592,176	2
592,619	592,165	3
592,519	592,207	4
592,419	592,230	5
592,449	592,233	6
592,472	592,245	6+15,000

ESCALAS GRÁFICAS:
HORIZONTAL (1:2000)
VERTICAL (1:200)

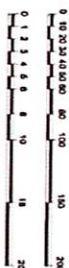

PROJETO GEOMÉTRICO (PISTA DE TAXIAMENTO)	

SEÇÃO TIPO DE PAVIMENTAÇÃO PISTA DE POUSO

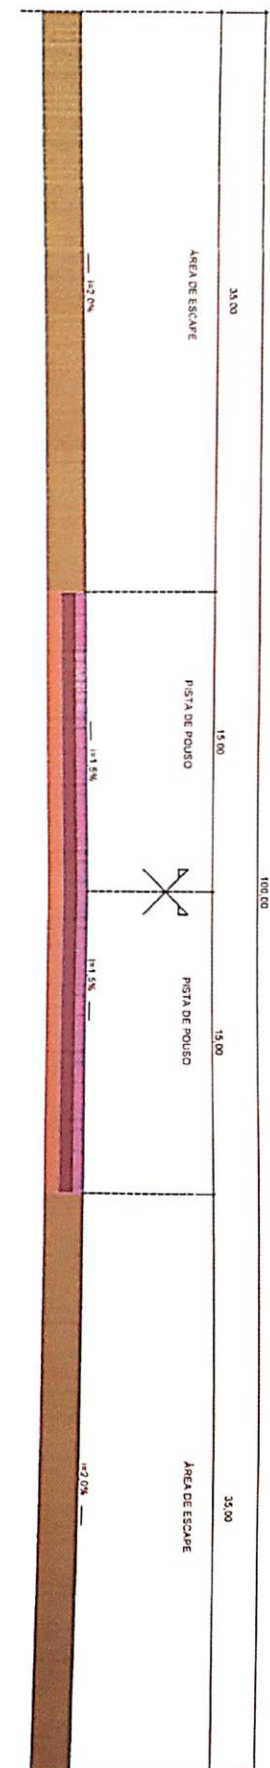


CONVENÇÕES:

- 1 - CAMADA DE REVESTIMENTO EM CONCRETO ASFÁLTICO (CAUD=7.0 cm);
- 2 - CAMADA DE BASE (esp. 0.20m);
- 3 - CAMADA DE SUB-BASE (esp. 0.20m);
- 4 - CAMADA DE TERMOPLÁSTICA;
- 5 - SUBLEITO;

OBS: Medidas em metros (m)

SEÇÃO TIPO DE PAVIMENTAÇÃO PISTA DE TAXIAMENTO

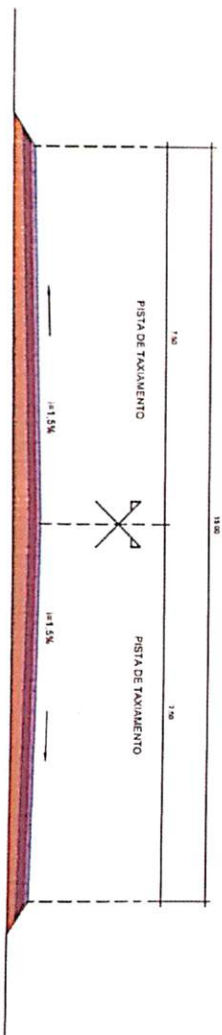

CONVENÇÕES:

- 1 - CAMADA DE REVESTIMENTO EM CONCRETO ASFÁLTICO (CAUD=7.0 cm);
- 2 - CAMADA DE BASE (esp. 0.20m);
- 3 - CAMADA DE SUB-BASE (esp. 0.20m);
- 4 - CAMADA DE TERMOPLÁSTICA;
- 5 - SUBLEITO;

OBS: Medidas em metros (m)

SEÇÃO TIPO DE PAVIMENTAÇÃO	

AERODROMO
CARGAS DE MATERIAL NA SUB-BASE

ESTACAS	CARGAS LD	CARGAS LE	TOTAL
1	9	10	19
2	10	10	20
3	10	11	21
4	10	10	20
5	9	10	19
6	9	10	19
7	10	11	21
8	10	10	20
9	10	10	20
10	10	10	20
11	10	10	20
12	10	10	20
13	10	11	21
14	10	12	22
15	10	12	22
16	10	11	21
17	9	11	20
18	10	10	20
19	9	11	20
20	10	11	21
21	9	10	19
22	10	10	20
23	10	10	20
24	9	10	19
25	9	10	19

ESTACAS	CARGAS LD	CARGAS LE	TOTAL
26	12	10	22
27	12	12	24
28	13	13	26
29	13	12	25
30	13	12	25
31	12	12	24
32	13	12	25
33	14	12	26
34	13	13	26
35	14	13	27
36	14	13	27
37	13	13	26
38	13	12	25
39	14	12	26
40	13	12	25
41	14	12	26
42	13	12	25
43	13	12	25
44	13	12	25
45	13	12	25
46	10	10	20
47	13	12	25
48	13	12	25
49	13	12	25
50	13	12	25

ESTACAS	CARGAS LD	CARGAS LE	TOTAL
51	12	13	25
52	13	10	23
53	12	11	23
54	11	11	22
55	12	11	23
56	9	11	20
57	9	11	20
58	9	10	19
59	9	10	19
60	10	11	21
61	9	11	20
62	10	11	21
63	10	12	22
64	10	11	21
65	11	11	22
66	10	12	22
67	9	11	20
68	10	11	21
69	11	12	23
70	13	12	25
71	13	12	25
72	12	12	24
73	9	10	19
74	10	11	21
75	10	10	20

ESTACAS	CARGAS LD	CARGAS LE	TOTAL
76	10	9	19
77	9	9	18
78	8	9	17
79	8	10	18
80	7	10	17
81	7	10	17
82	7	10	17
83	7	10	17
84	8	10	18
85	7	10	17
86	7	10	17
87	7	10	17
88	6	10	16
89	7	10	17
90	7	10	17
91	8	10	18
92	7	10	17
93	7	10	17
94	7	10	17
95	7	10	17
96	7	10	17
97	8	10	18
98	9	10	19
99	9	10	19
100			

TOTAL SUB-BASE	2.087,00
-----------------------	-----------------

AERODROMO
CARGAS DE MATERIAL NA BASE

ESTACAS	CARGAS LD	CARGAS LE	TOTAL
1	8	9	17
2	9	9	18
3	9	9	18
4	8	8	16
5	8	9	17
6	9	8	17
7	8	8	16
8	8	9	17
9	8	9	17
10	8	9	17
11	8	9	17
12	8	9	17
13	8	8	16
14	9	8	17
15	9	8	17
16	9	9	18
17	8	8	16
18	8	9	17
19	8	9	17
20	8	9	17
21	8	8	16
22	9	9	18
23	8	9	17
24	9	9	18
25	8	8	16
TOTAL BASE		1.586	

ESTACAS	CARGAS LD	CARGAS LE	TOTAL
26	8	8	16
27	7	8	15
28	8	7	15
29	8	8	16
30	8	8	16
31	8	8	16
32	8	8	16
33	7	7	14
34	6	7	13
35	6	8	14
36	7	8	15
37	6	7	13
38	6	6	12
39	6	8	14
40	8	8	16
41	7	8	15
42	7	8	15
43	7	8	15
44	7	8	15
45	8	8	16
46	7	9	16
47	8	9	17
48	8	8	16
49	8	8	16
50	8	8	16
TOTAL GERAL		3.200	

ESTACAS	CARGAS LD	CARGAS LE	TOTAL
51	8	8	16
52	8	8	16
53	8	7	15
54	8	8	16
55	8	8	16
56	8	7	15
57	8	8	16
58	8	8	16
59	8	8	16
60	8	7	15
61	9	9	18
62	9	8	17
63	9	7	16
64	8	7	15
65	8	7	15
66	9	7	16
67	9	8	17
68	8	8	16
69	8	8	16
70	8	7	15
71	9	7	16
72	8	8	16
73	8	8	16
74	9	8	17
75	9	8	17

ESTACAS	CARGAS LD	CARGAS LE	TOTAL
76	8	8	16
77	8	8	16
78	9	9	18
79	9	8	17
80	7	9	16
81	7	7	14
82	6	7	13
83	6	7	13
84	6	8	14
85	8	8	16
86	8	9	17
87	7	8	15
88	7	8	15
89	7	7	14
90	8	7	15
91	8	8	16
92	8	8	16
93	7	7	14
94	7	8	15
95	8	8	16
96	7	8	15
97	7	8	15
98	7	9	16
99	7	8	15
100	8	9	17

TOTAL DE CASCALHO EM TONELADAS	60.980
CM - 30 EM KG	57.600

CARGAS CASCALHO	=	3.200
CARGAS TERRA	=	473
TOTAL	=	3.673